


Földvár - Családi ház

Copyright: Medgyasszay Péter

www.belsoudvar.hu

20/471-46-76

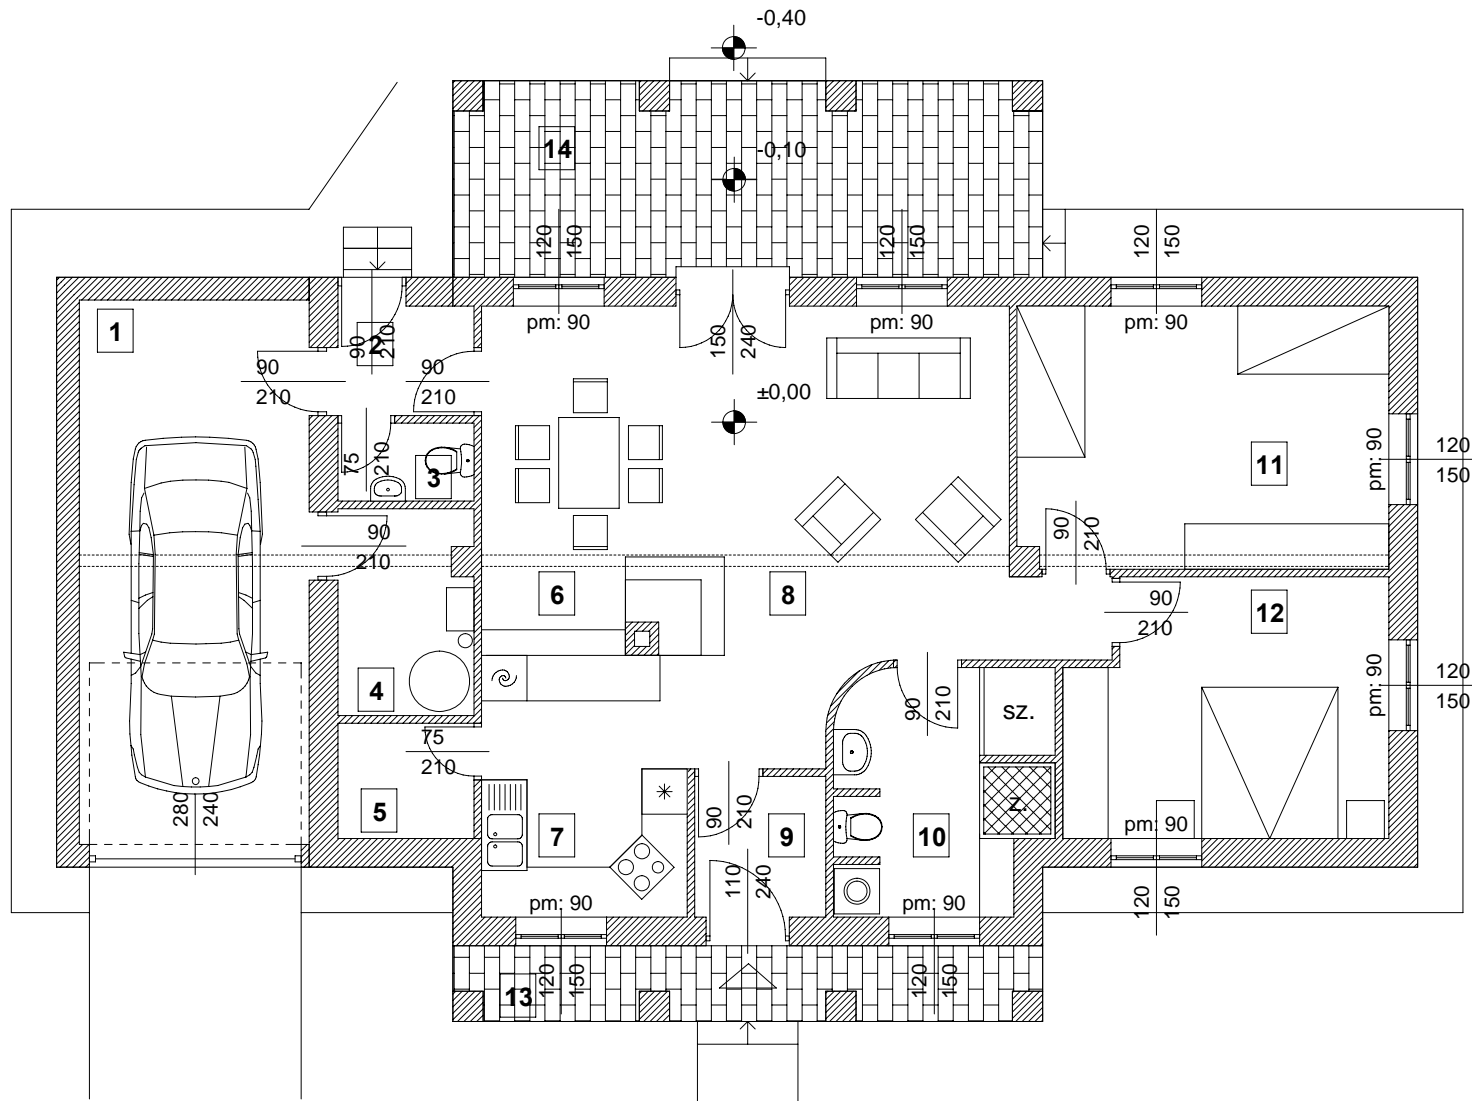

1	2	3	4	5	6	7	8	9	10	11	12	13	14
garázs	előtér	WC	gépészet	kamra	étkező	konyha	nappali	előtér	fürdőszoba	háló	háló	tornác	tornác
cem. sim.	kerámia	kerámia	kerámia	kerámia	parketta	kerámia	parketta	parketta	kerámia	parketta	parketta	kerámia	kerámia
21,89 m ²	2,61 m ²	1,86 m ²	4,70 m ²	2,74 m ²	11,76 m ²	9,08 m ²	24,04 m ²	3,39 m ²	8,50 m ²	17,03 m ²	14,02 m ²	7,80 m ²	20,28 m ²