

14
Garázs
20,29 m²
cement cimitás

15
Terasz
23,56 m²
kerámia

07
Közlekedő
12,40 m²
hajópadló

08
Konyha
10,07 m²
kerámia


09
Kamra
4,00 m²
kerámia

10
WC
3,24 m²
kerámia

11
Háztartási helyiség
6,62 m²
kerámia

12
Fürdő
5,40 m²
kerámia

13
Gardrób
5,24 m²
szalagparketta

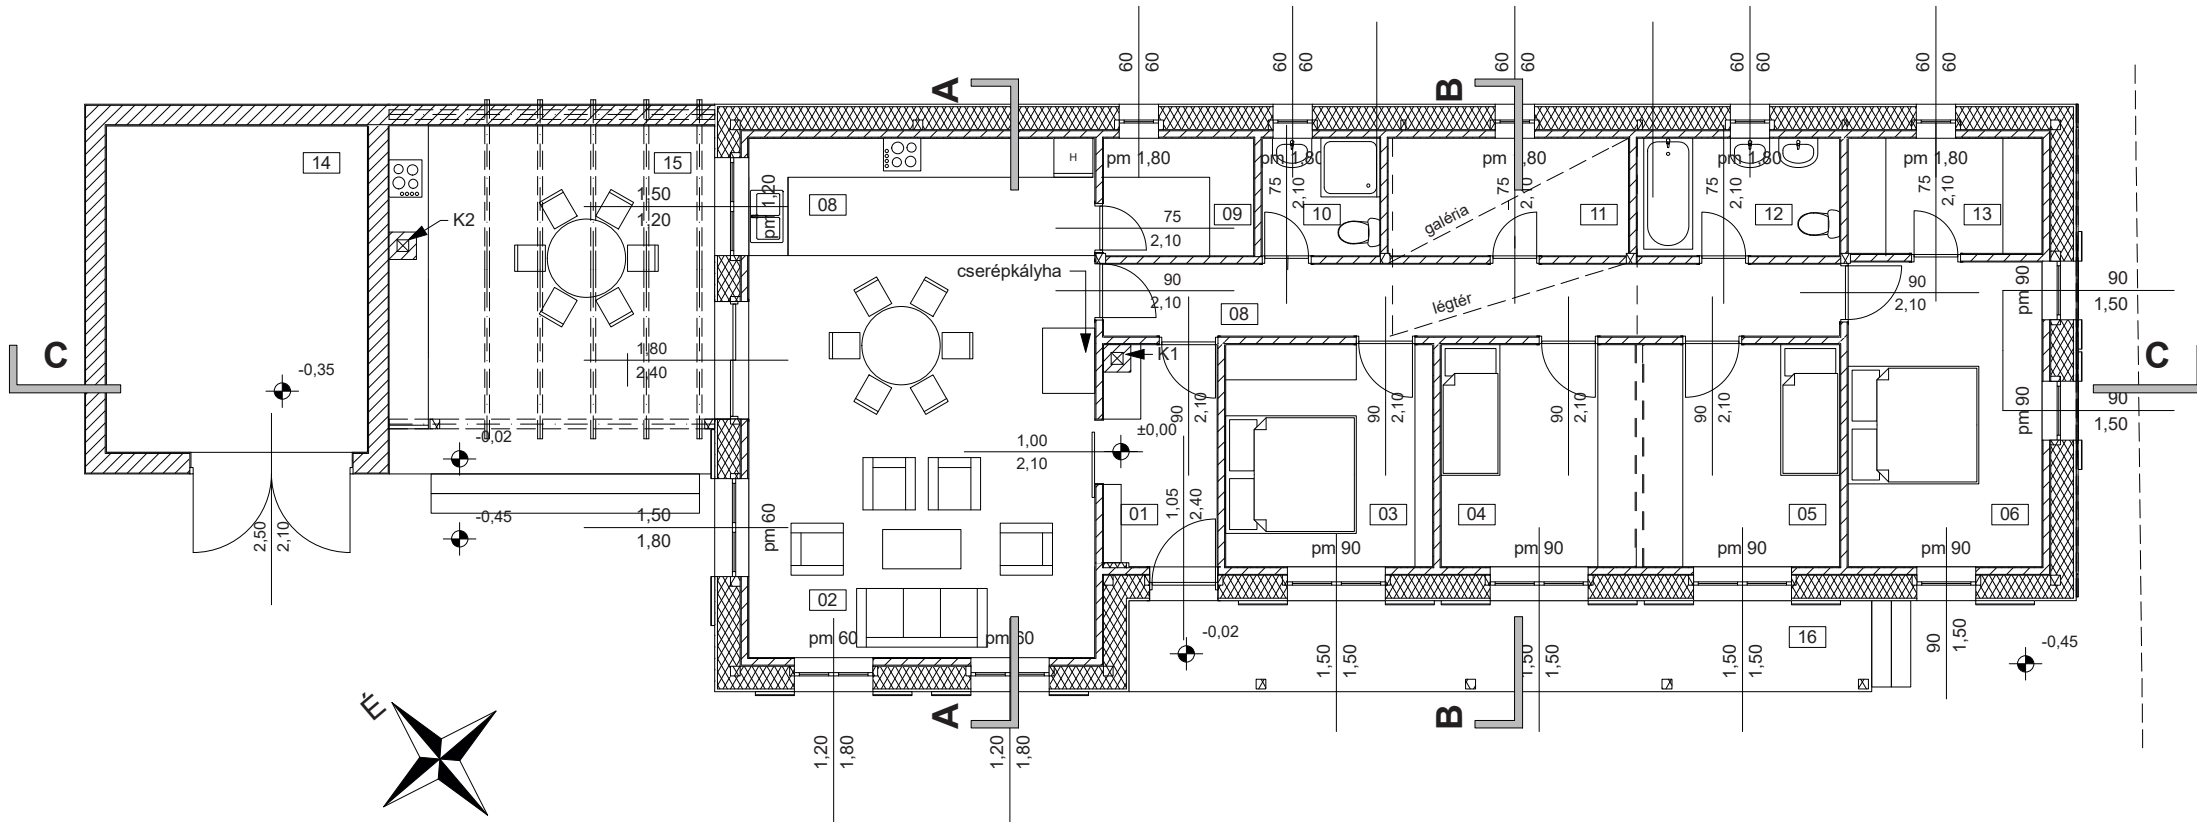

16
Tornác
15,69 m²
kerámia

02
Nappali-étkező
32,36 m²
szalagparketta

01
Előszoba
6,02 m²
kerámia

03
Szoba
10,78 m²
szalagparketta

04
Szoba
10,10 m²
szalagparketta

05
Szoba
10,20 m²
szalagparketta

06
Szoba
13,86 m²
szalagparketta

Hernád - Családi ház

copyright: Medgyasszay Péter
www.belsoudvar.hu
20/471-4676