


# Szalmabála típusterv

copyright: Medgyasszay Péter

www.belsoudvar.hu

20/471-4676

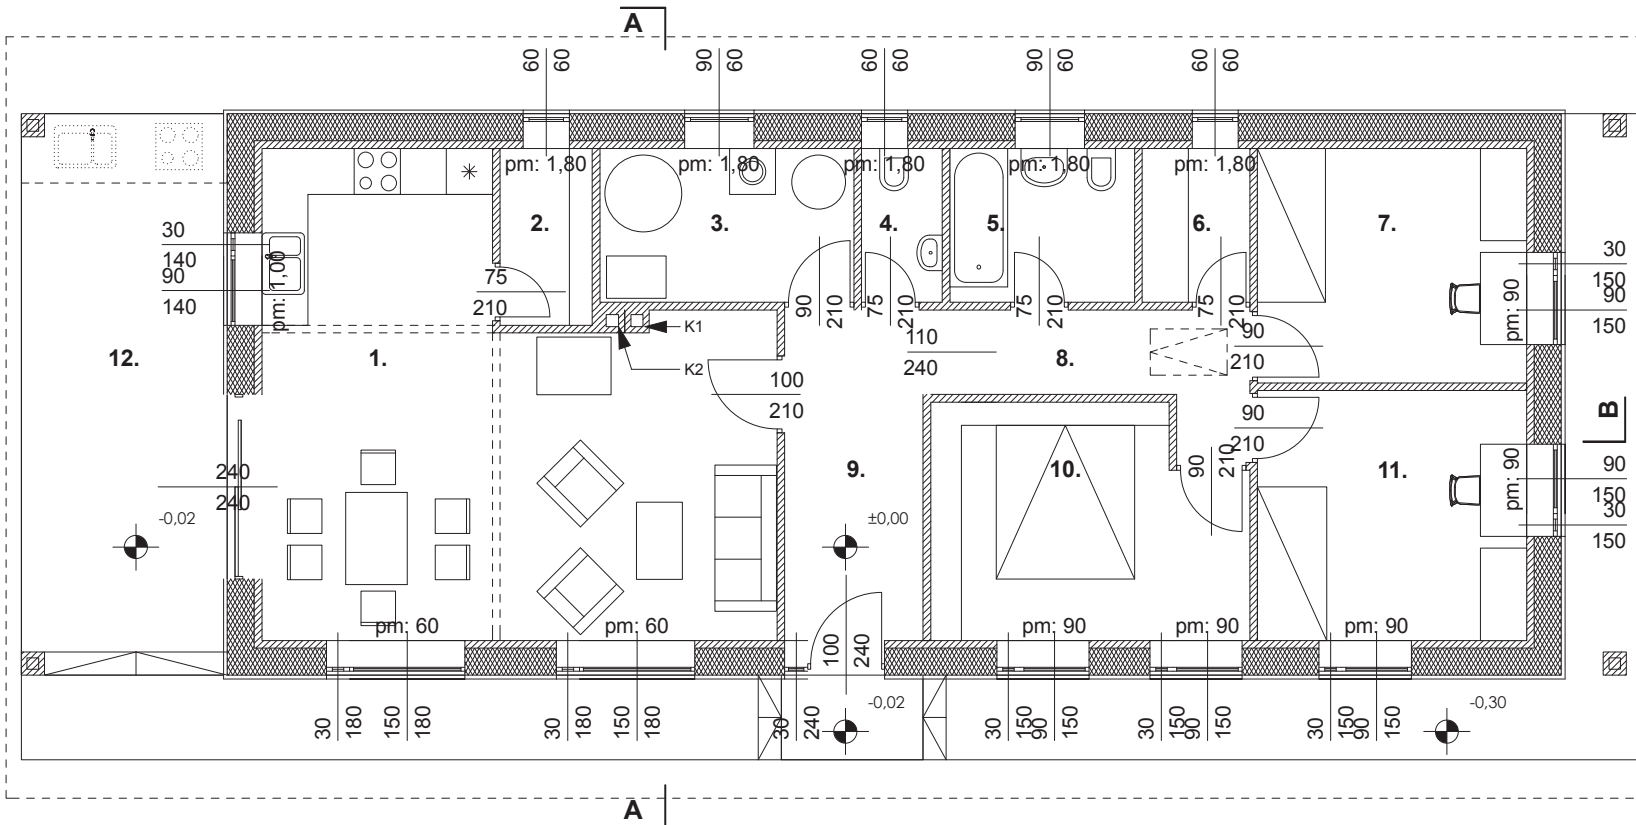

**1**  
Nappali+ebédlő+konyha  
parketta  
33,99 m<sup>2</sup>

**2**  
Kamra  
kerámia  
2,76 m<sup>2</sup>

**3**  
Kazán  
kerámia  
7,10 m<sup>2</sup>

**4**  
WC  
kerámia  
2,12 m<sup>2</sup>

**5**  
Fürdősz.  
kerámia  
4,80 m<sup>2</sup>

**6**  
Gardrób  
kerámia  
2,80 m<sup>2</sup>

**7**  
Háló  
parketta  
10,69 m<sup>2</sup>

**8**  
Közlekedő  
kerámia  
5,41 m<sup>2</sup>

**9**  
Előszoba  
kerámia  
7,74 m<sup>2</sup>

**10**  
Háló  
parketta  
11,94 m<sup>2</sup>

**11**  
Háló  
parketta  
11,38 m<sup>2</sup>

**12**  
Terasz  
kerámia  
19,38 m<sup>2</sup>