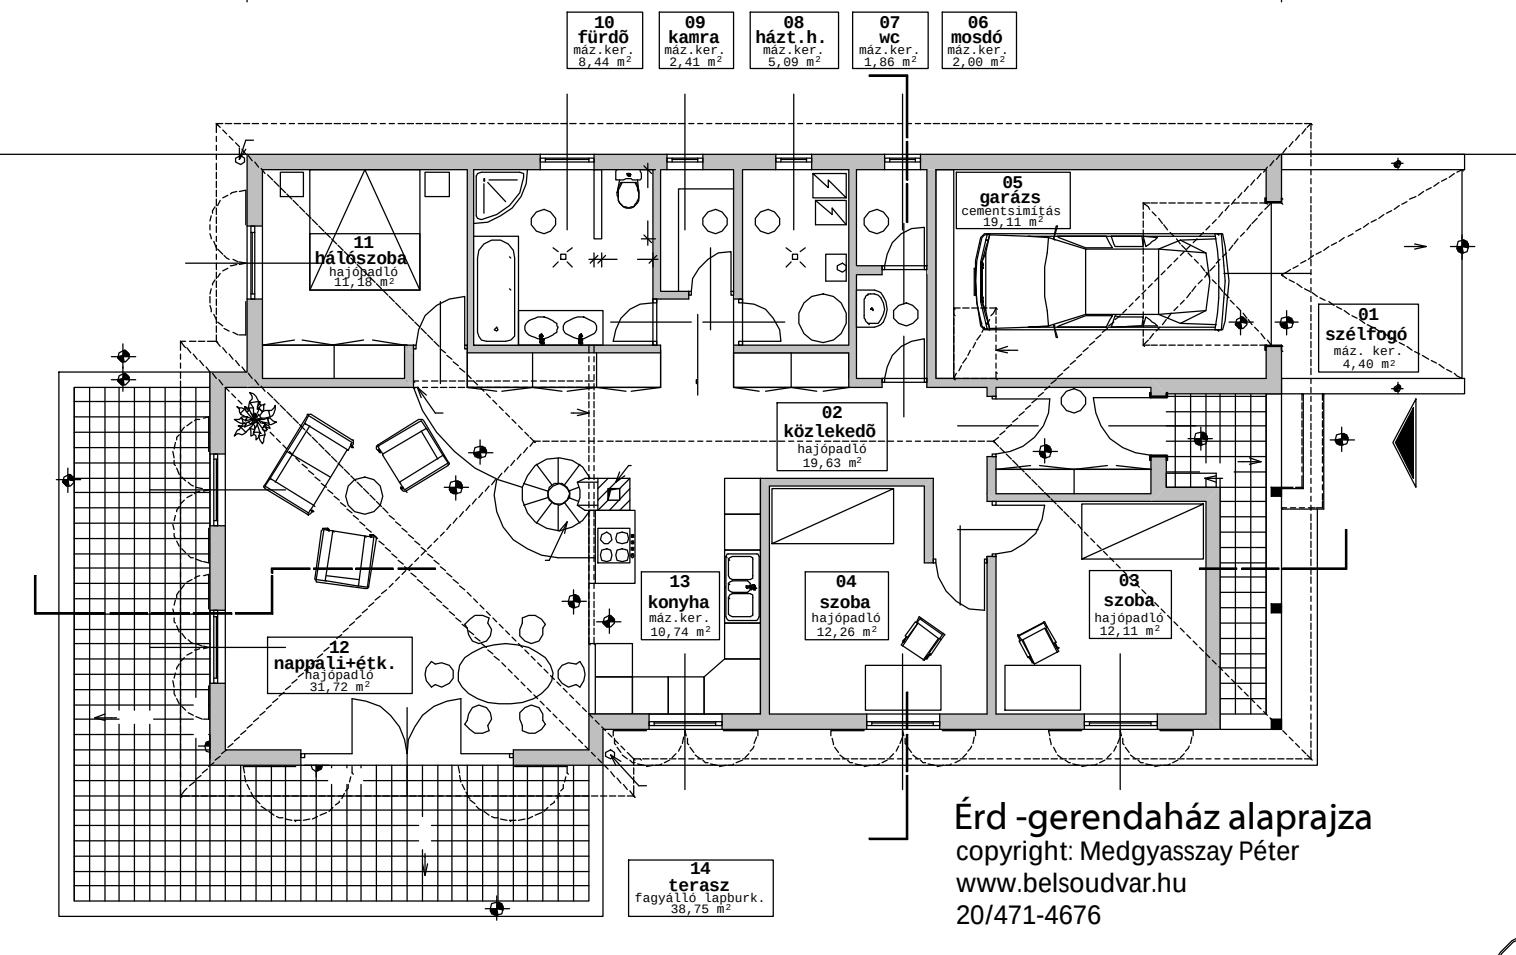

Érd -gerendaház alaprajza

copyright: Medgyasszay Péter

www.belsoudvar.hu
20/471-4676