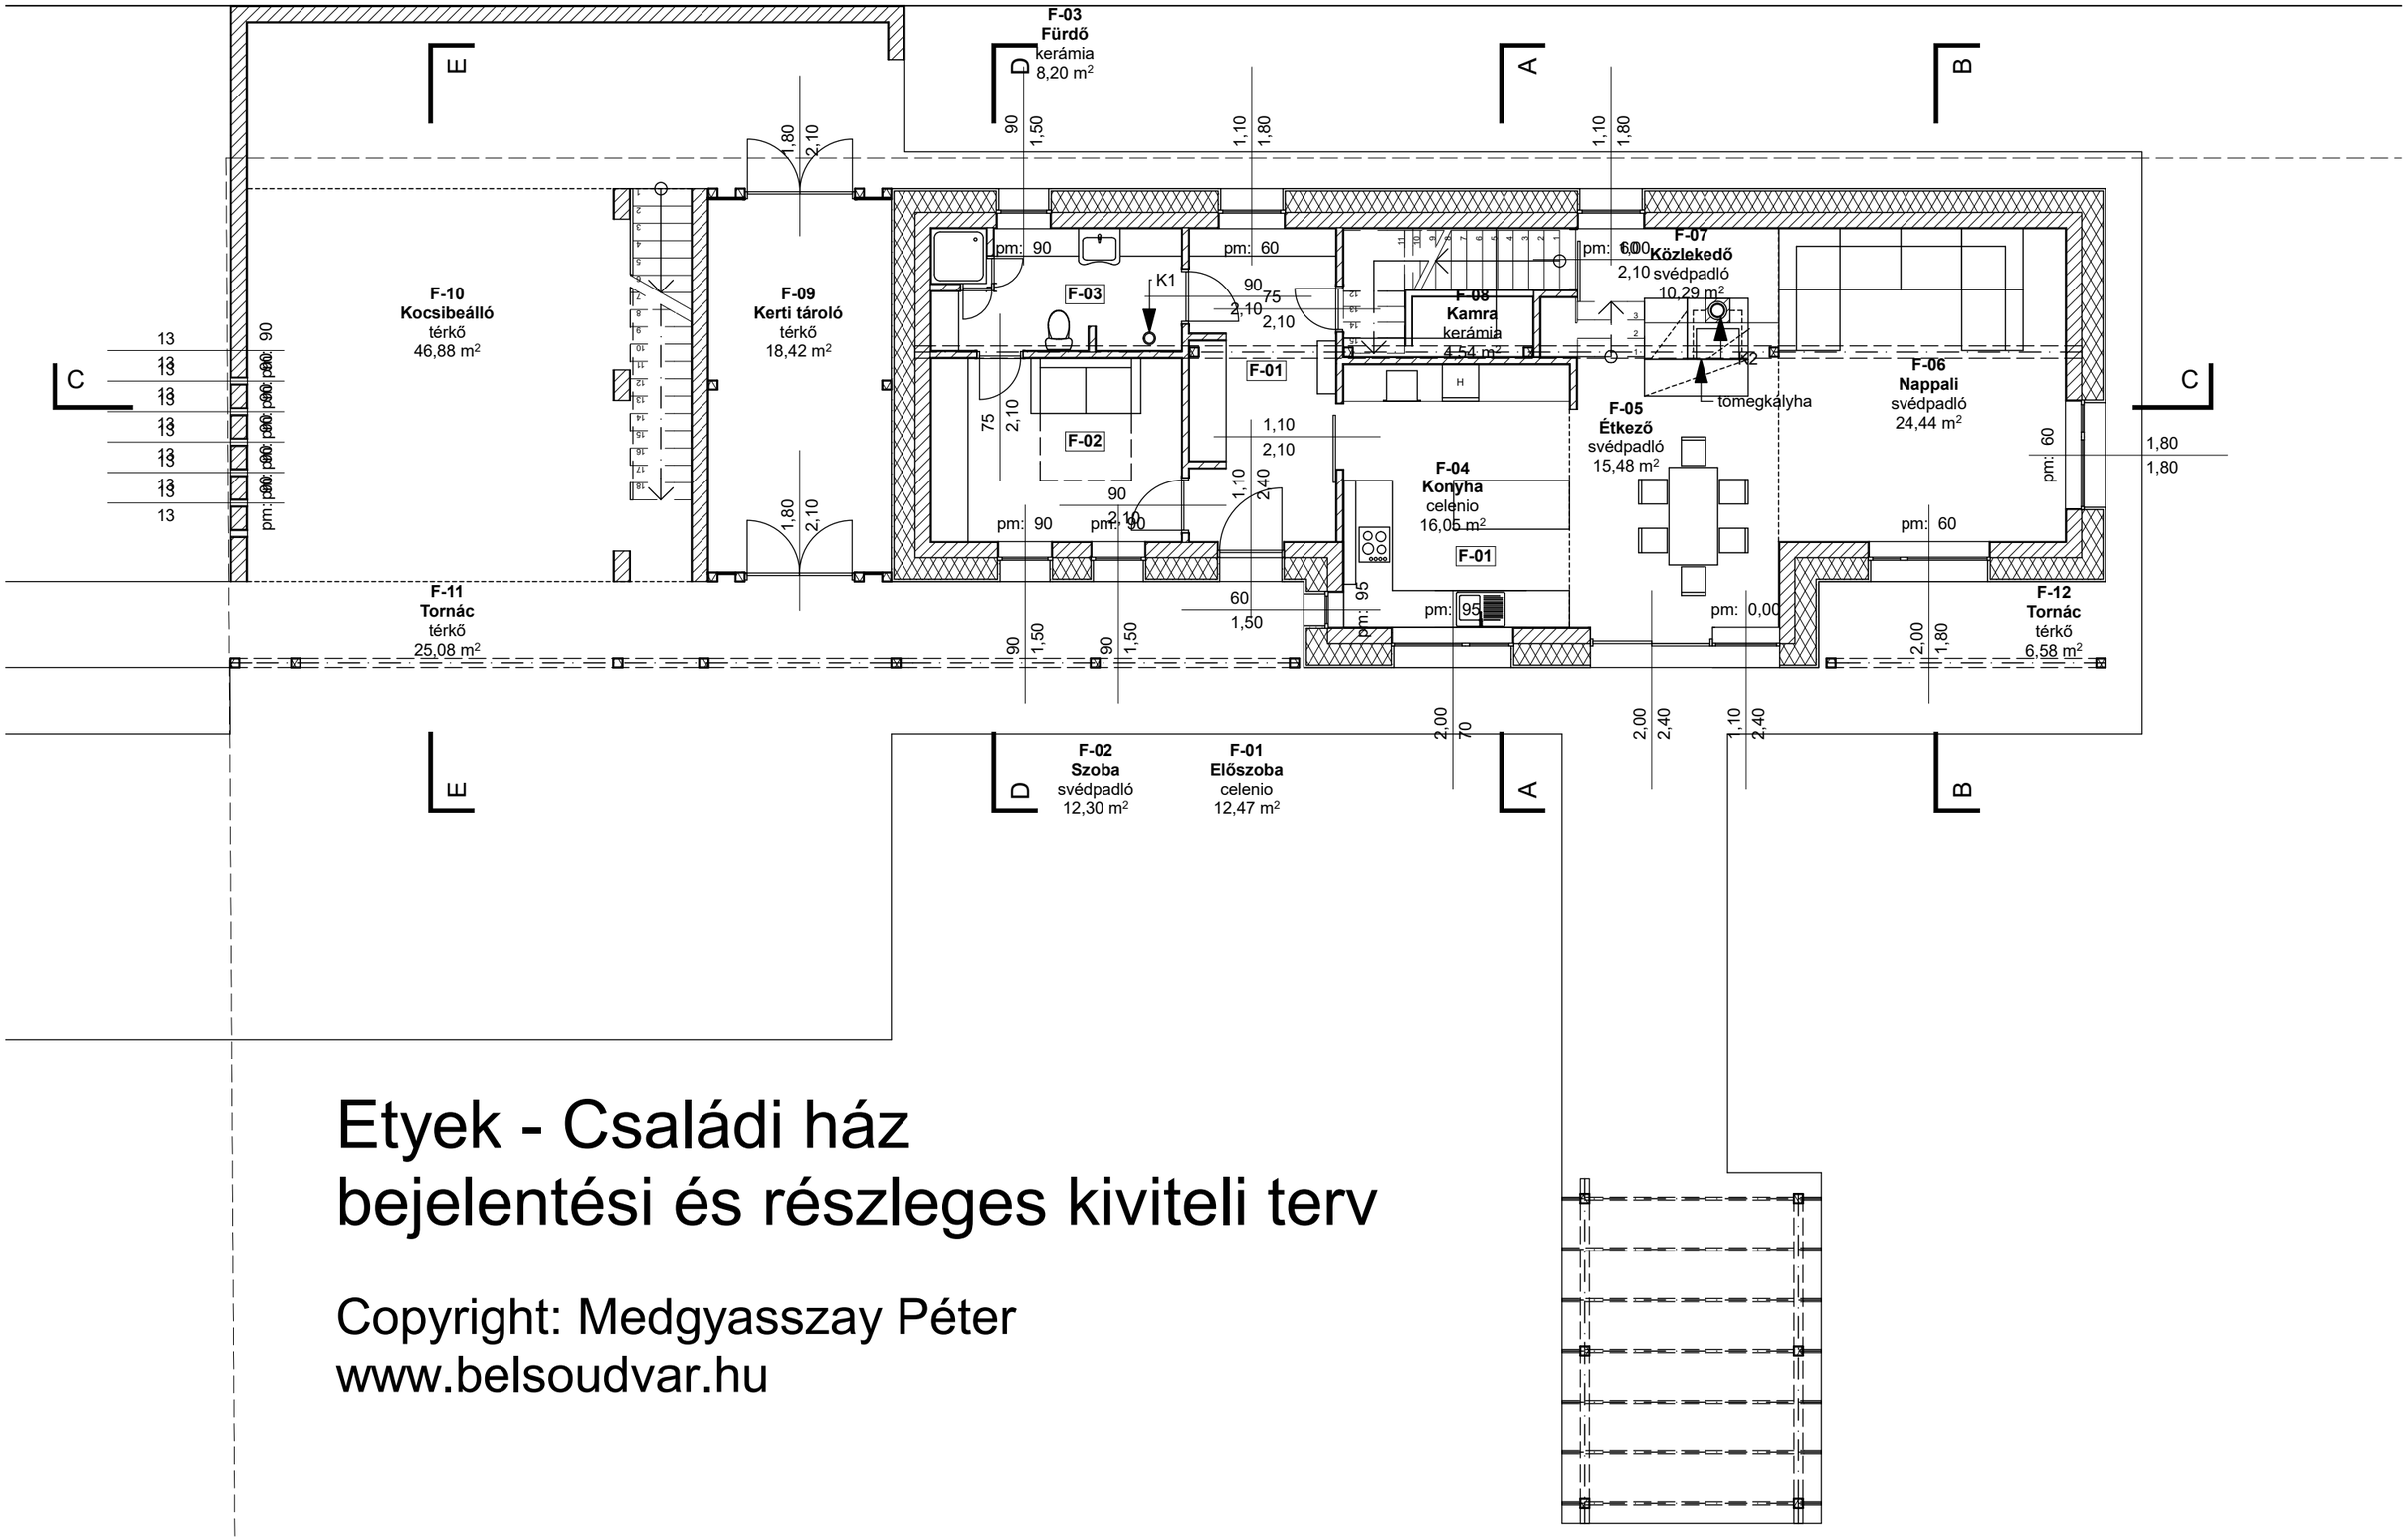

Etyek - Családi ház
bejelentési és részleges kiviteli terv

Copyright: Medgyasszay Péter
www.belsoudvar.hu