Nagykovácsi - Családi ház kiviteli terve

Copyright: Medgyasszay Péter
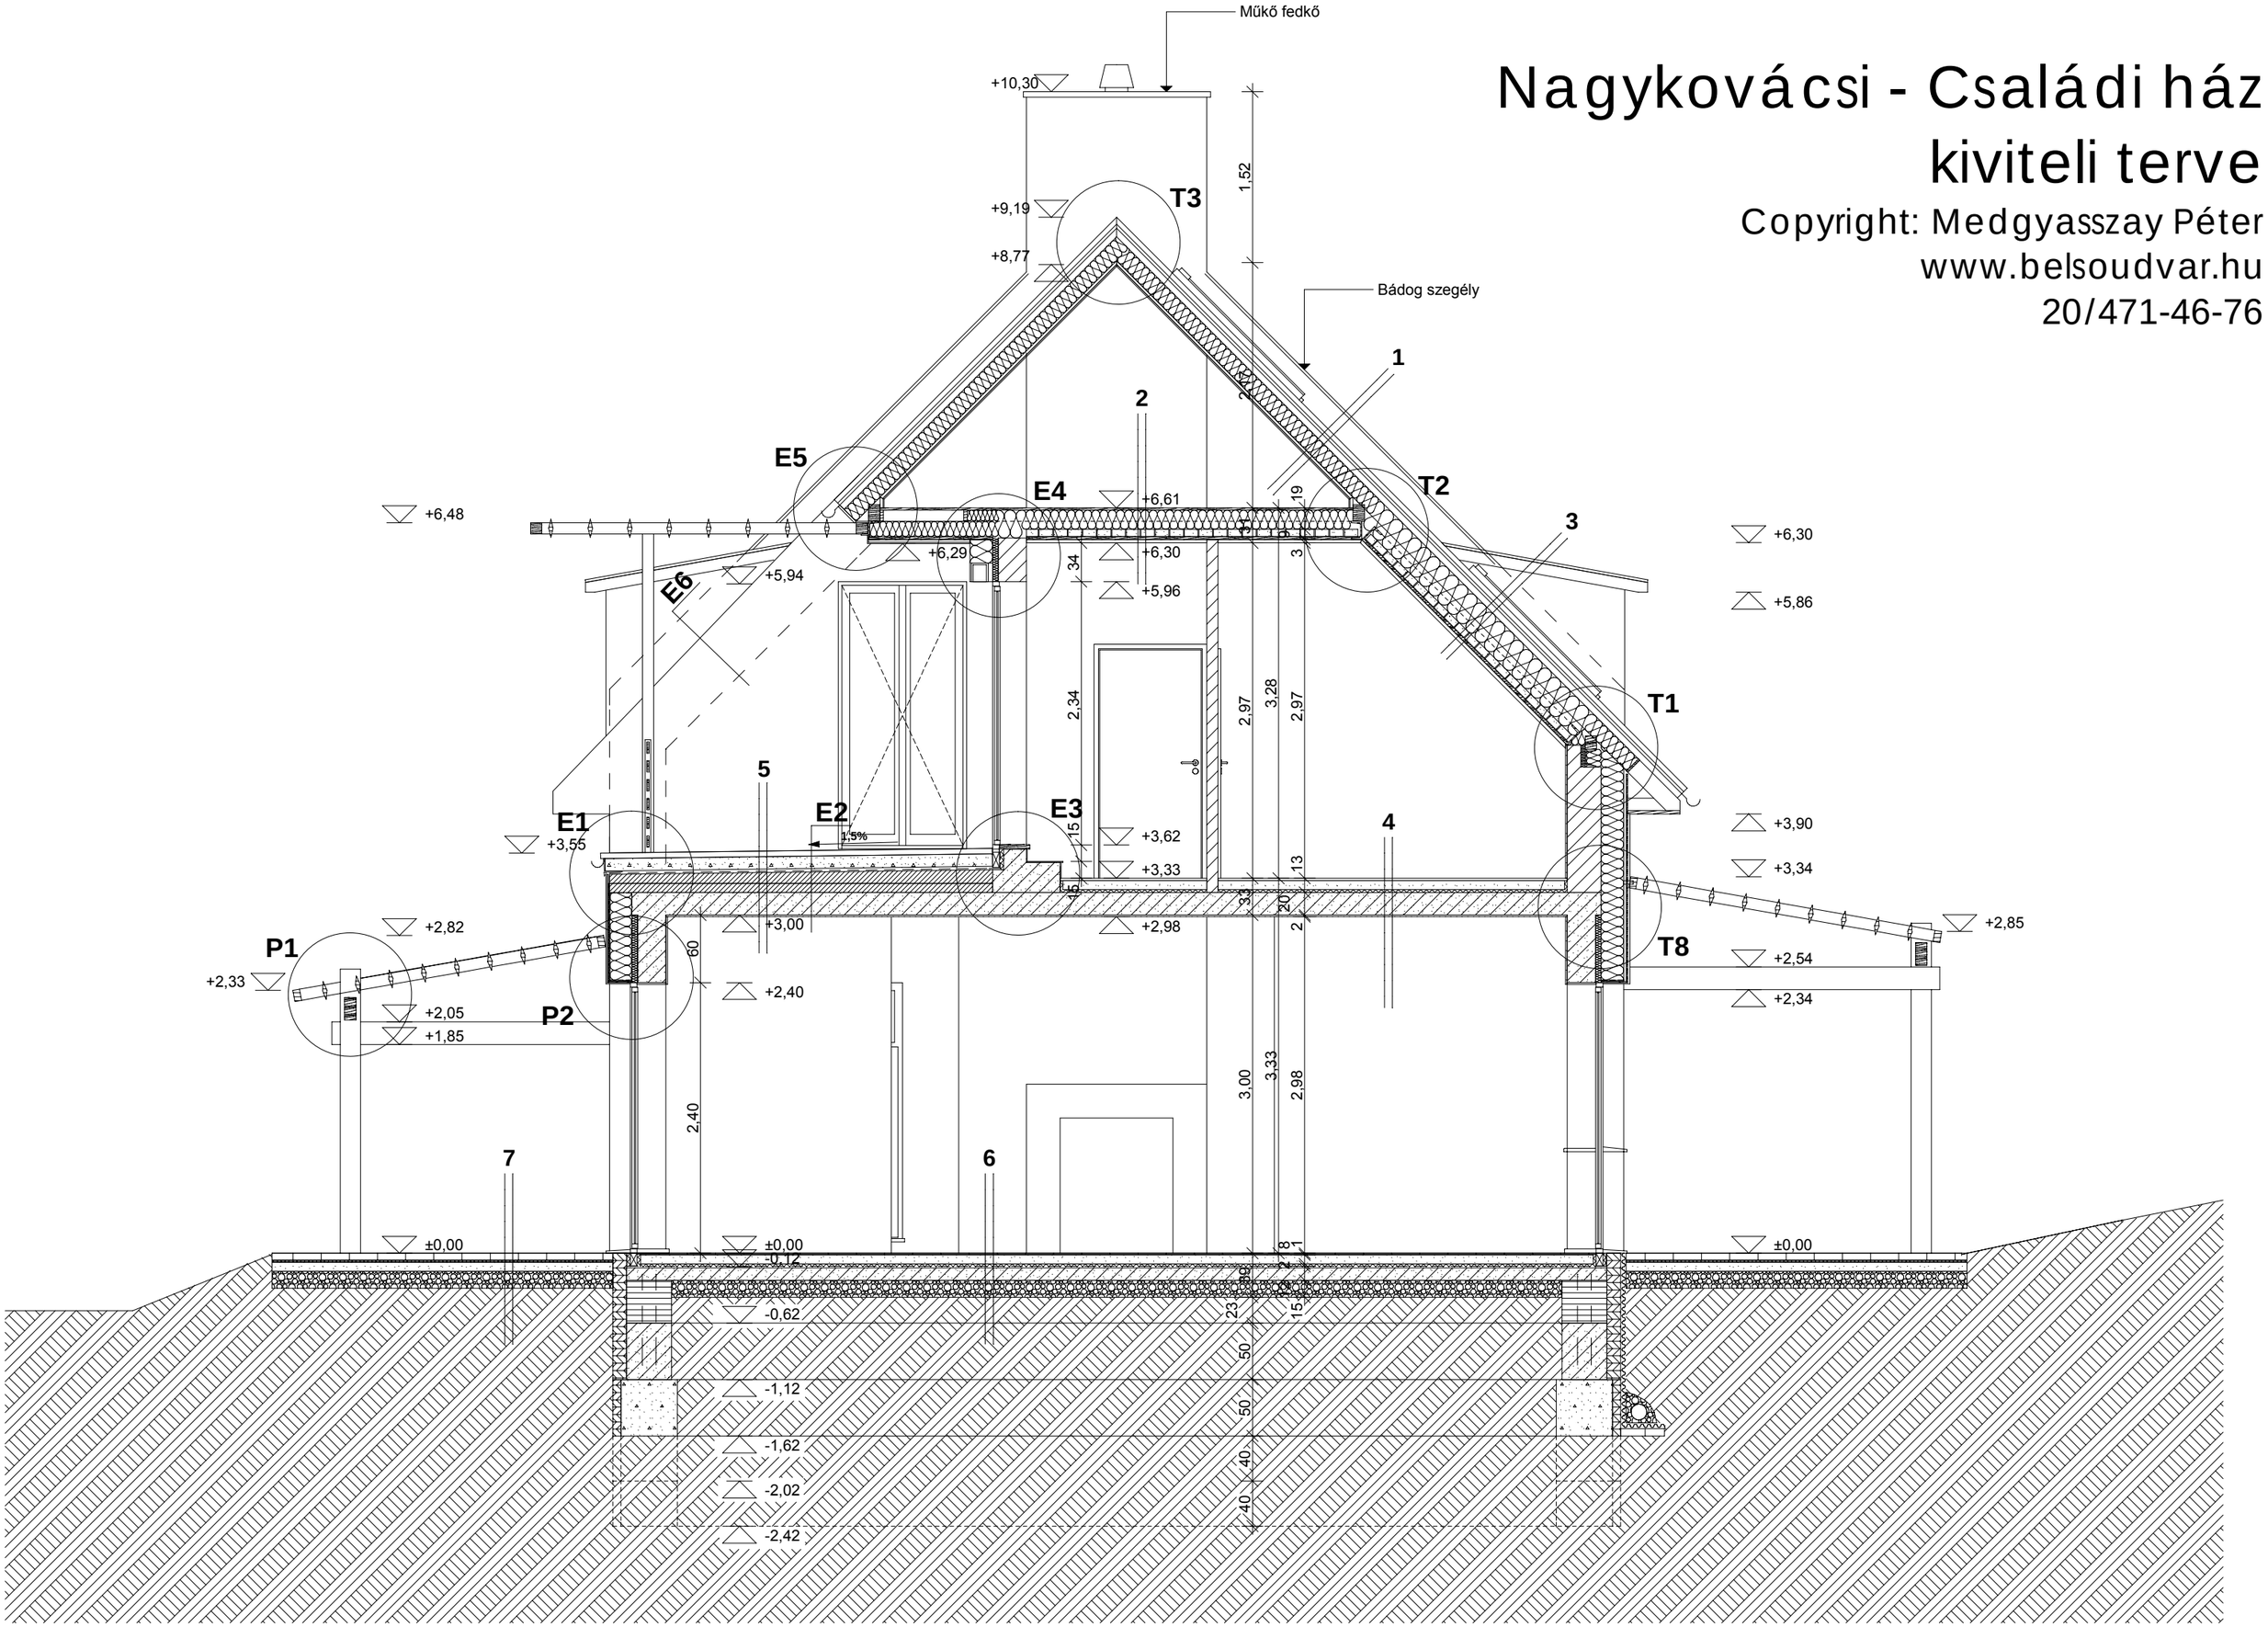
www.belsoudvar.hu
20/471-46-76