Pázmánd - Családi ház bővítés
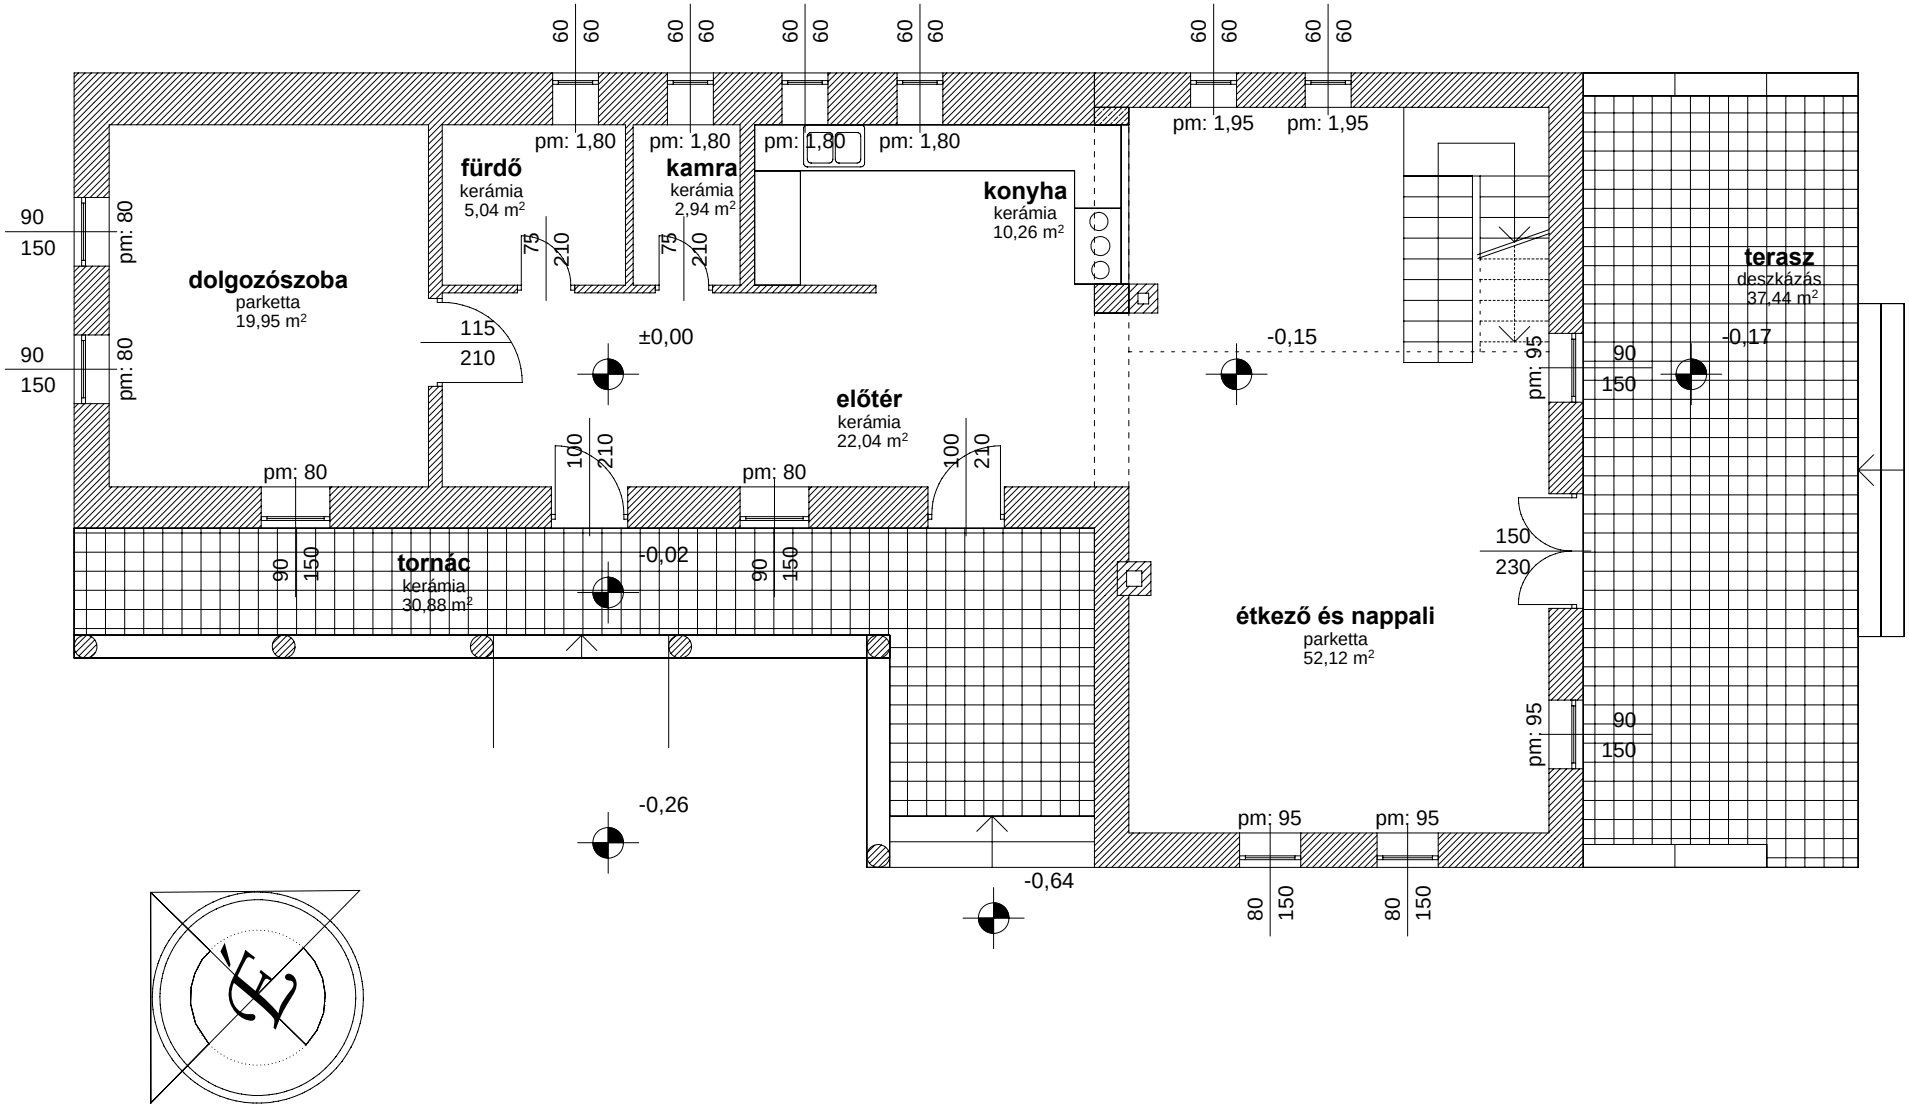
Copyright: Medgyasszay Péter
www.belsoudvar.hu
20/471-46-76