Tinye - családi ház alaprajza
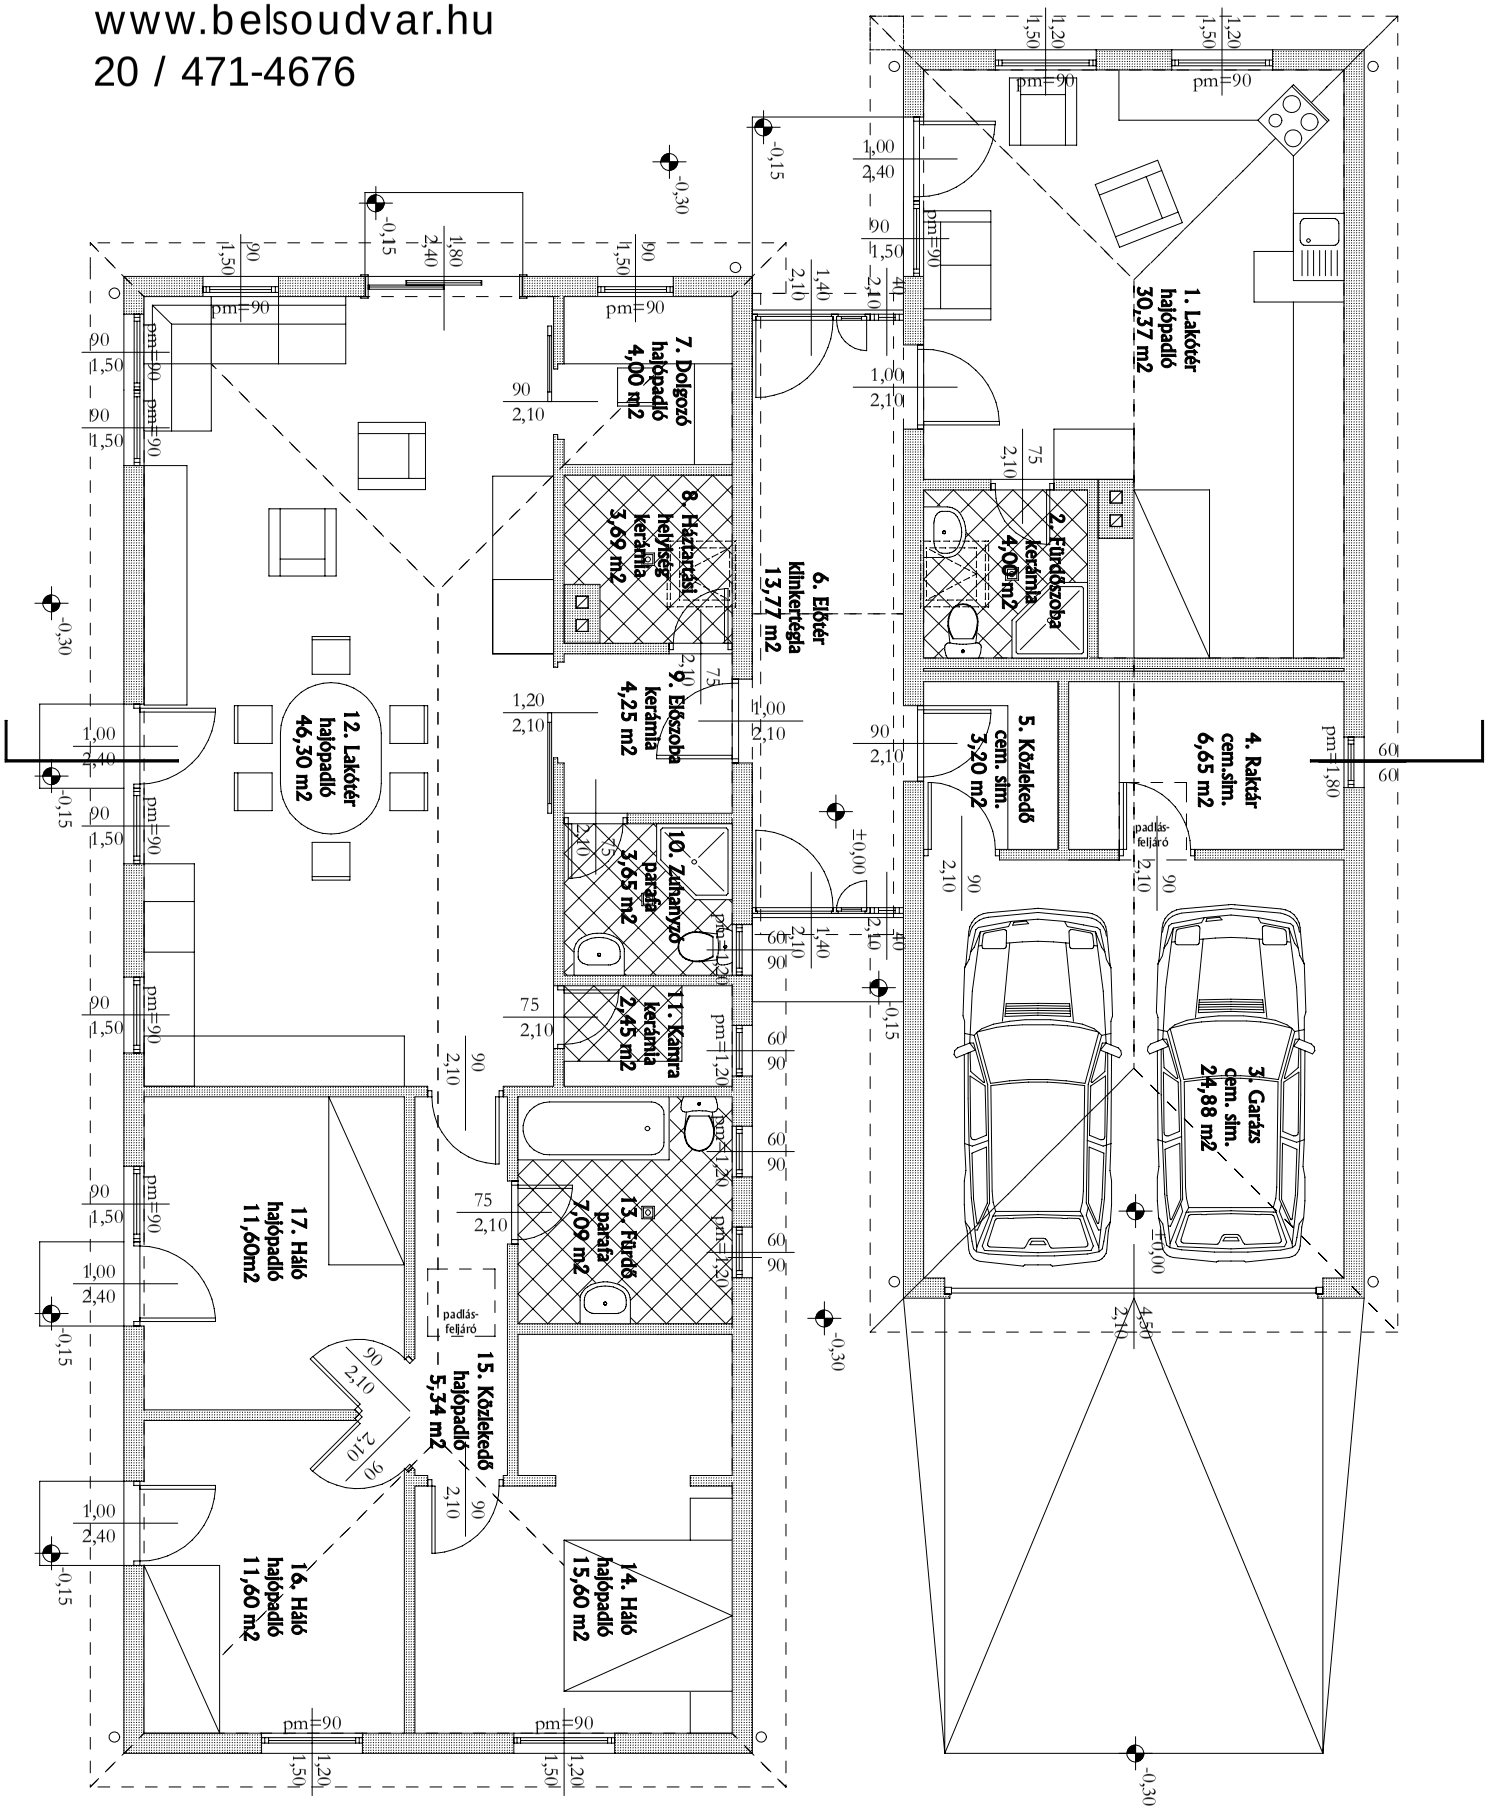
coryright: Medgyasszay Péter
www.belsoudvar.hu
20 / 471-4676