


- | | | | | | | | | | | | | | |
|----------------------|----------------------|---------------------|---------------------|---------------------|---------------------|---------------------|----------------------|---------------------|---------------------|----------------------|---------------------|----------------------|----------------------|
| 1. | 2. | 3. | 4. | 5. | 6. | 7. | 8. | 9. | 10. | 11. | 12. | 13. | 14. |
| nappali | konyha | kamra | kazán | fürdőszoba | WC | gardrób | szoba | közlekedő | szoba | szoba | előtér | ebédlő | tornác |
| hajópadló | kerámia | kerámia | kerámia | kerámia | kerámia | hajópadló | hajópadló | hajópadló | hajópadló | hajópadló | kerámia | kerámia | tégla |
| 25,33 m ² | 18,53 m ² | 4,89 m ² | 4,33 m ² | 8,65 m ² | 2,46 m ² | 6,15 m ² | 13,88 m ² | 4,77 m ² | 9,87 m ² | 14,76 m ² | 7,01 m ² | 13,47 m ² | 21,00 m ² |

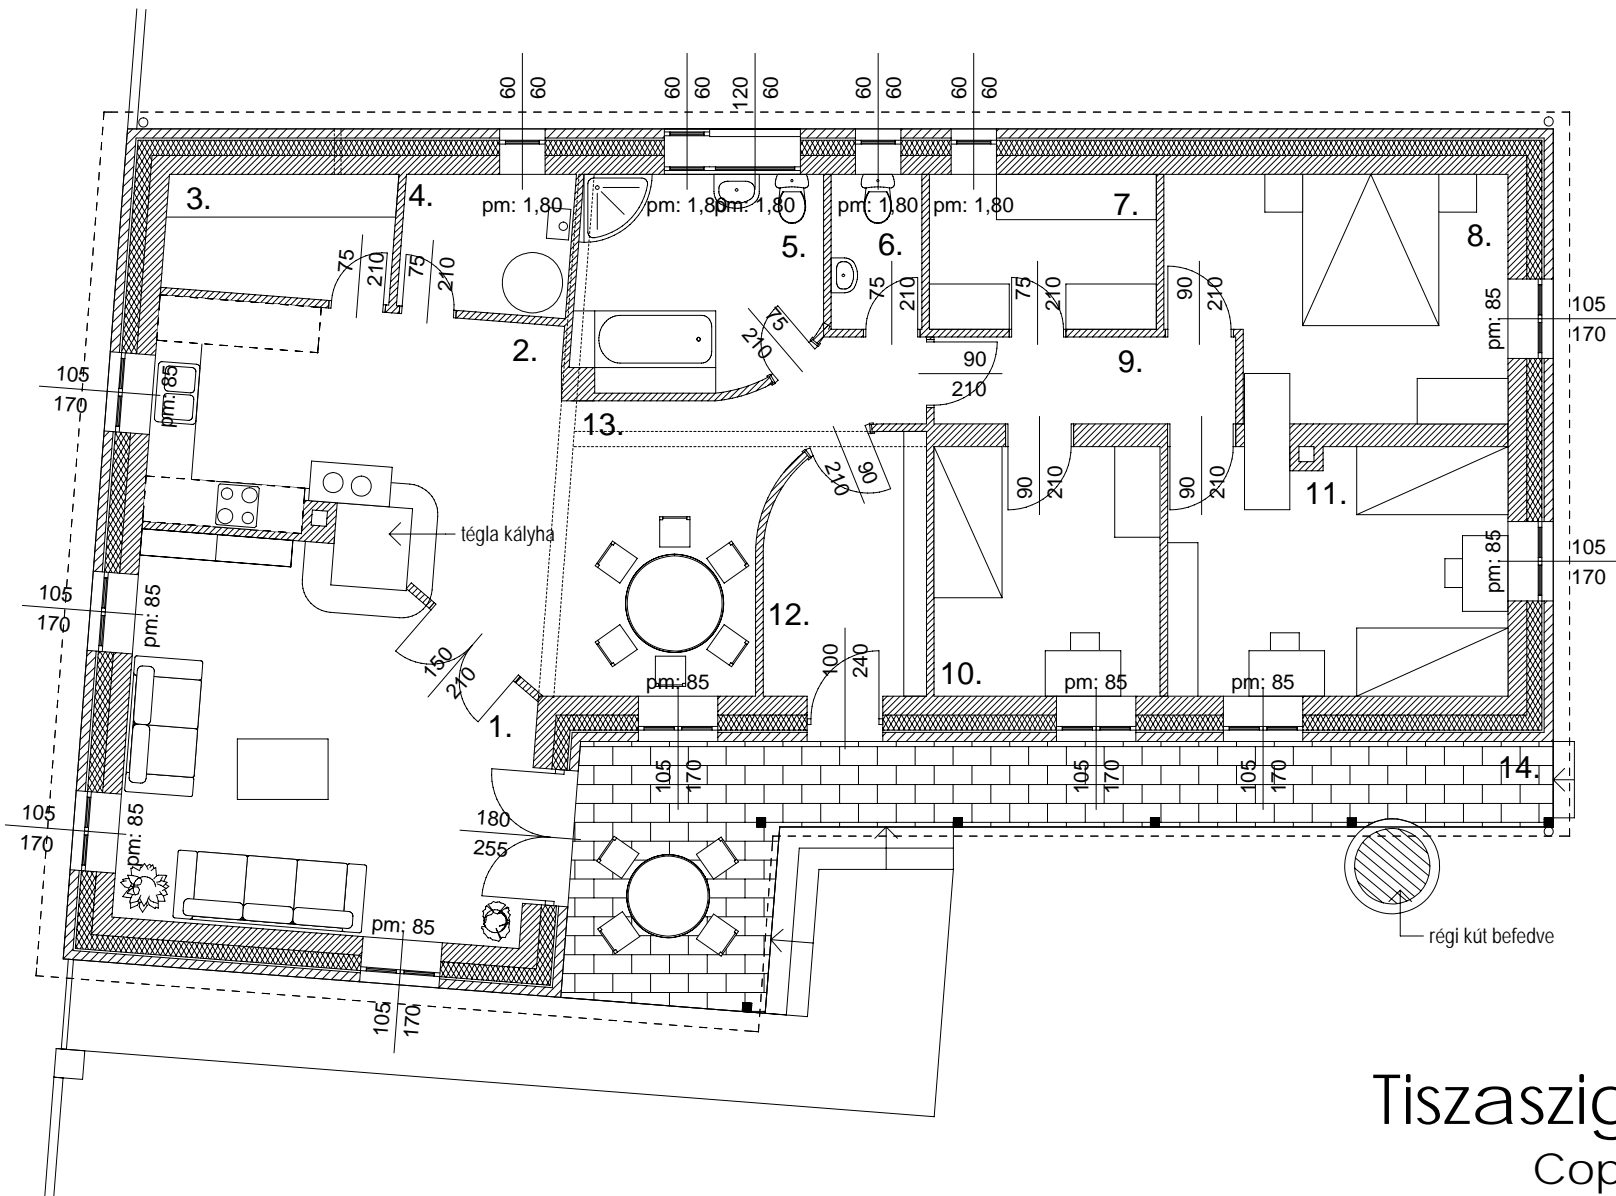

Tiszasziget - Családi ház

Copyright: Medgyasszay Péter

www.belsoudvar.hu

20/471-46-76