FÖLDSZINT

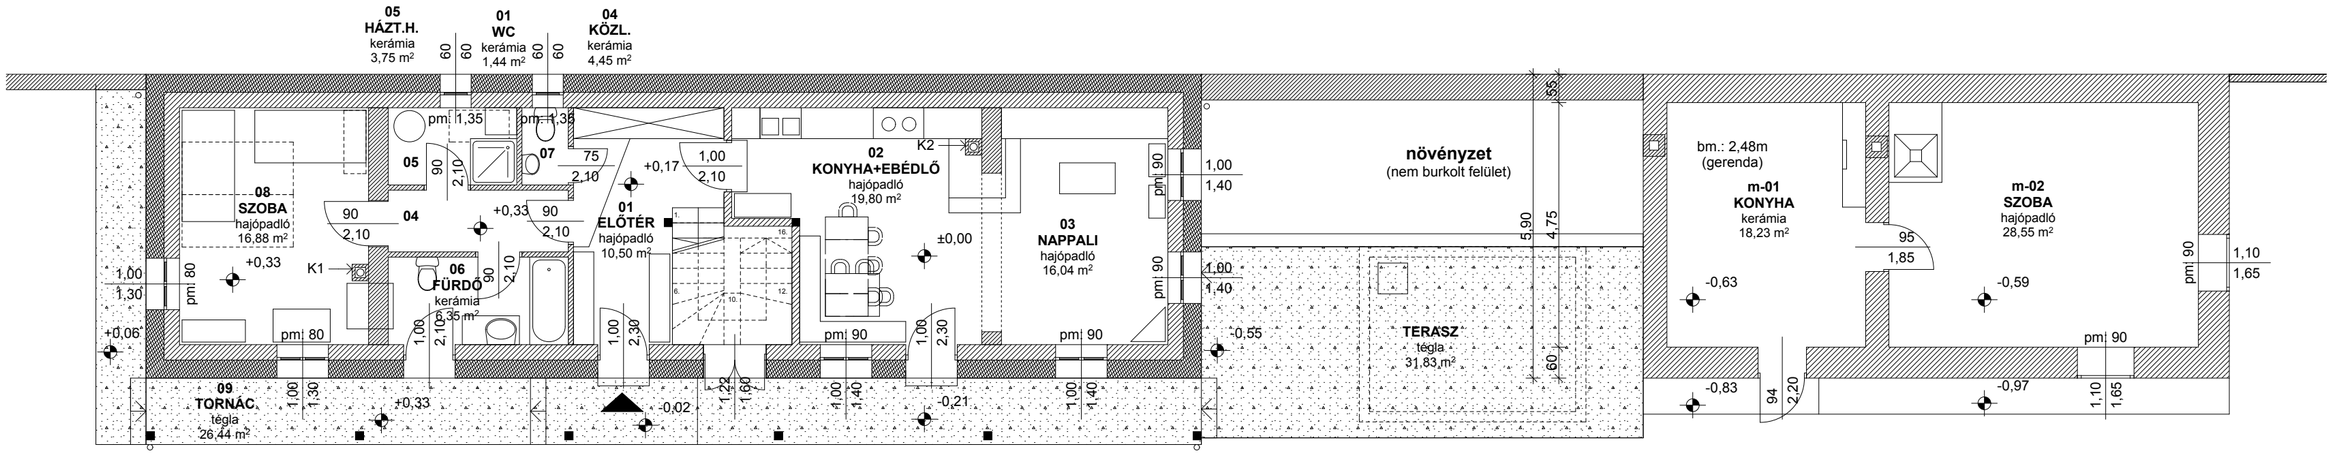

TETŐTÉR

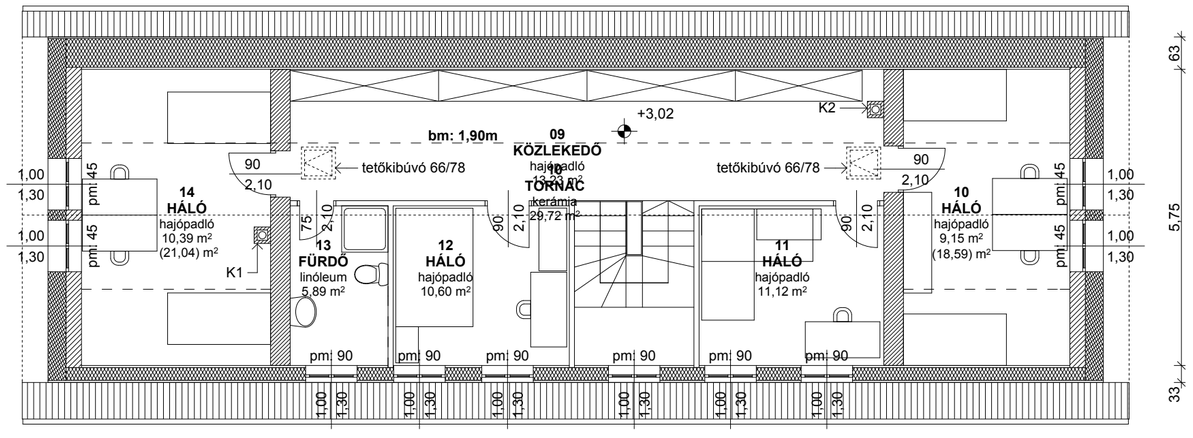

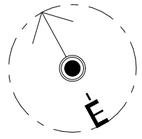

Zsámbék - Családi ház

copyright: Medgyasszay Péter

www.belsoudvar.hu
20/471 4676